

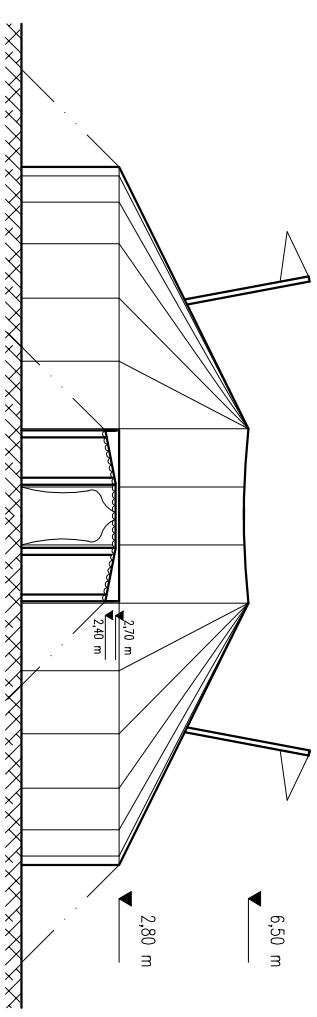
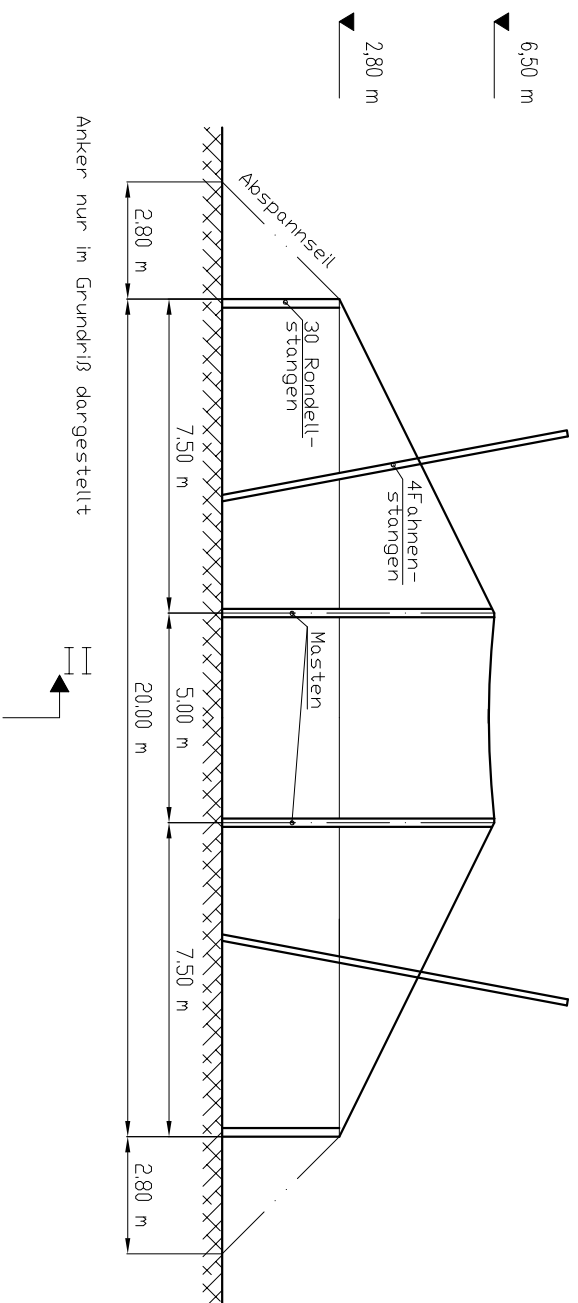
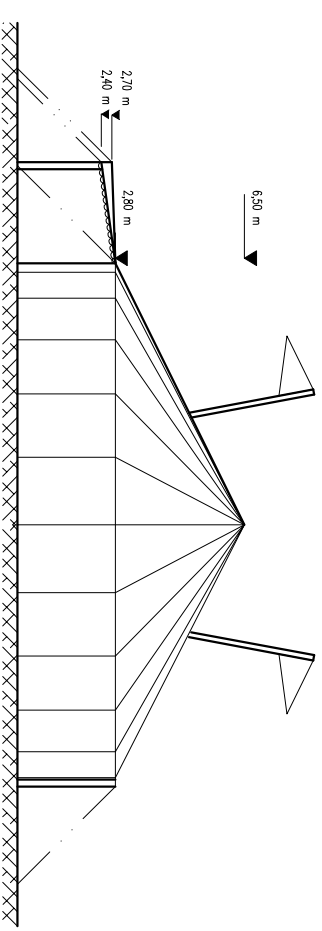


# Schnitt I - I

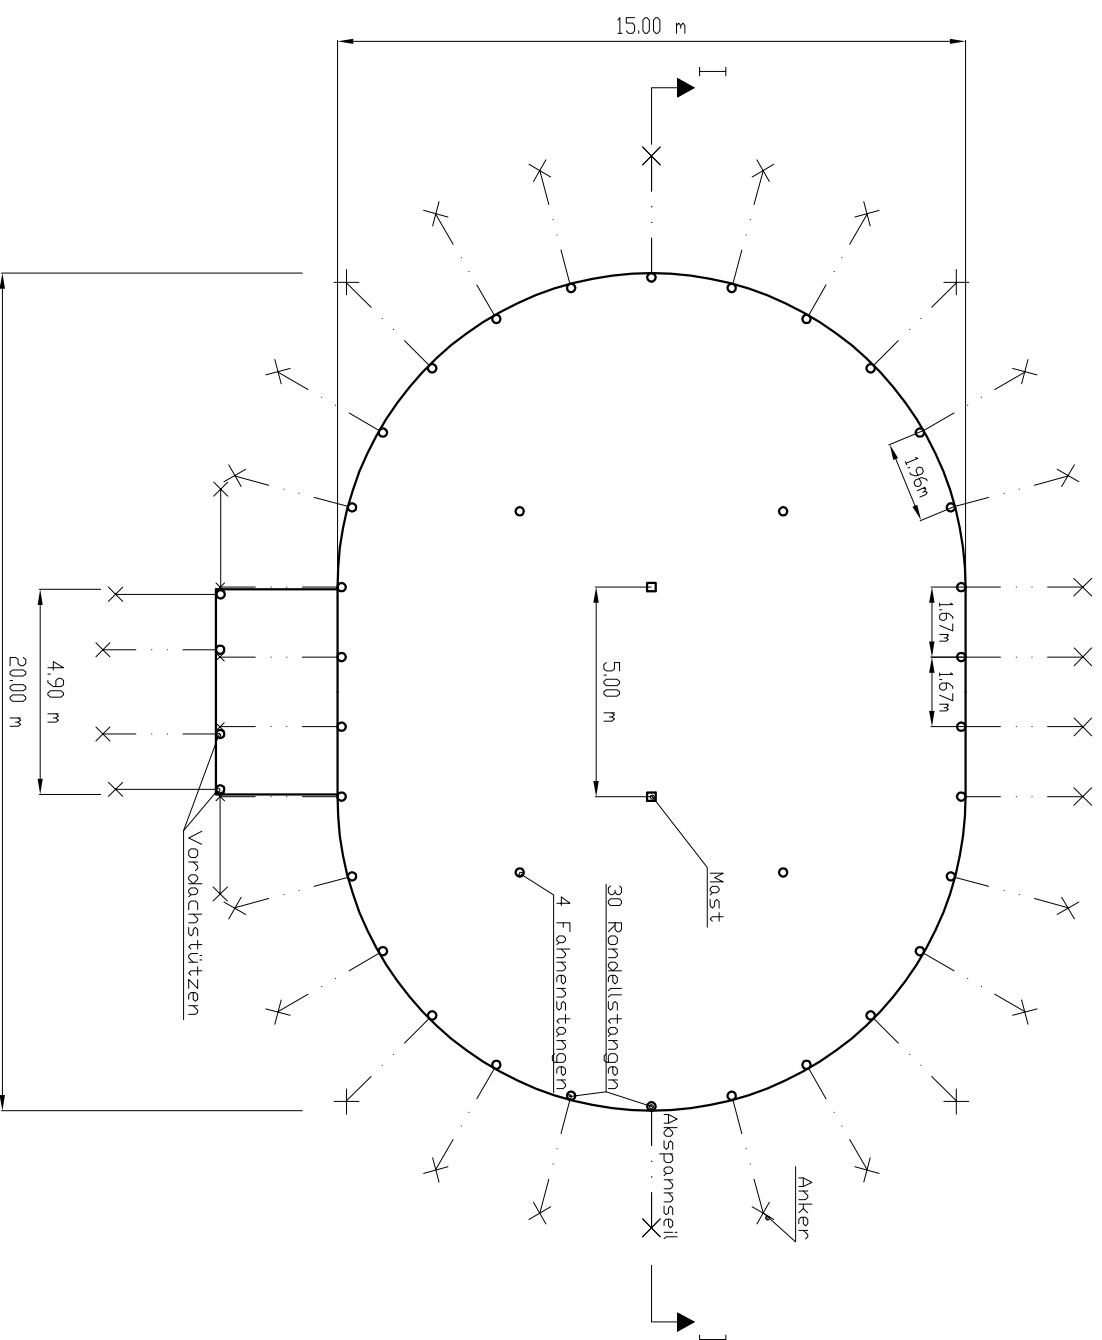

Außenansicht I

# Schnitt II - II

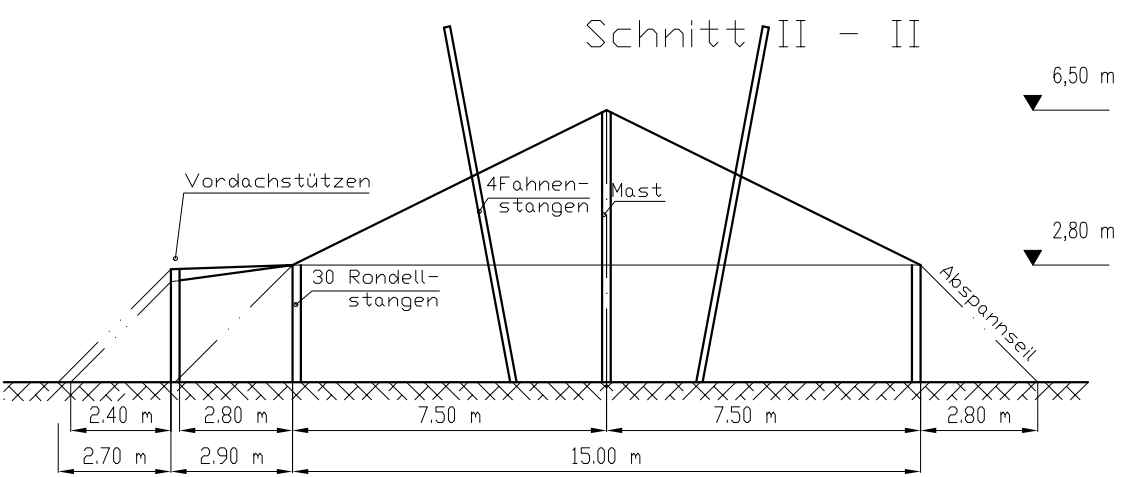

Außenansicht II

Das Urheberrecht an dieser Zeichnung gehört uns. Verfertigung ist untersagt. Weitergabe oder Vervielfältigung ist ohne schriftliche Genehmigung der Ingenieurbüro Kötter & Partner. Die Zeichnung ist nicht genehmigt. Die Zeichnung darf zu keinem anderen Zweck, als zu dem, zu dem sie dem Empfänger überwiesen wurde, verwendet werden. Alle Rechte vorbehalten.

Lothar Körner Stadtplan- u. Freizeitanlagenbau Kötter & Partner 97271 Kleinmündersfeld Tel.: 09366 / 98 27 65		Maßstab: 1 : 125	
2011 Datum Bearb. 16.06. Körner Gepr. Norm		Name Zirkuszelt 15 x 20 m Ansichten / Schnitte	
Zust.	Änderung	Datum	Blatt
			Bl.